


ISTITUTO COMPRENSIVO "ROSARIO LIVATINO" DI FICARAZZI (PA)

PLESSO PIRANDELLO—PRIMO PIANO

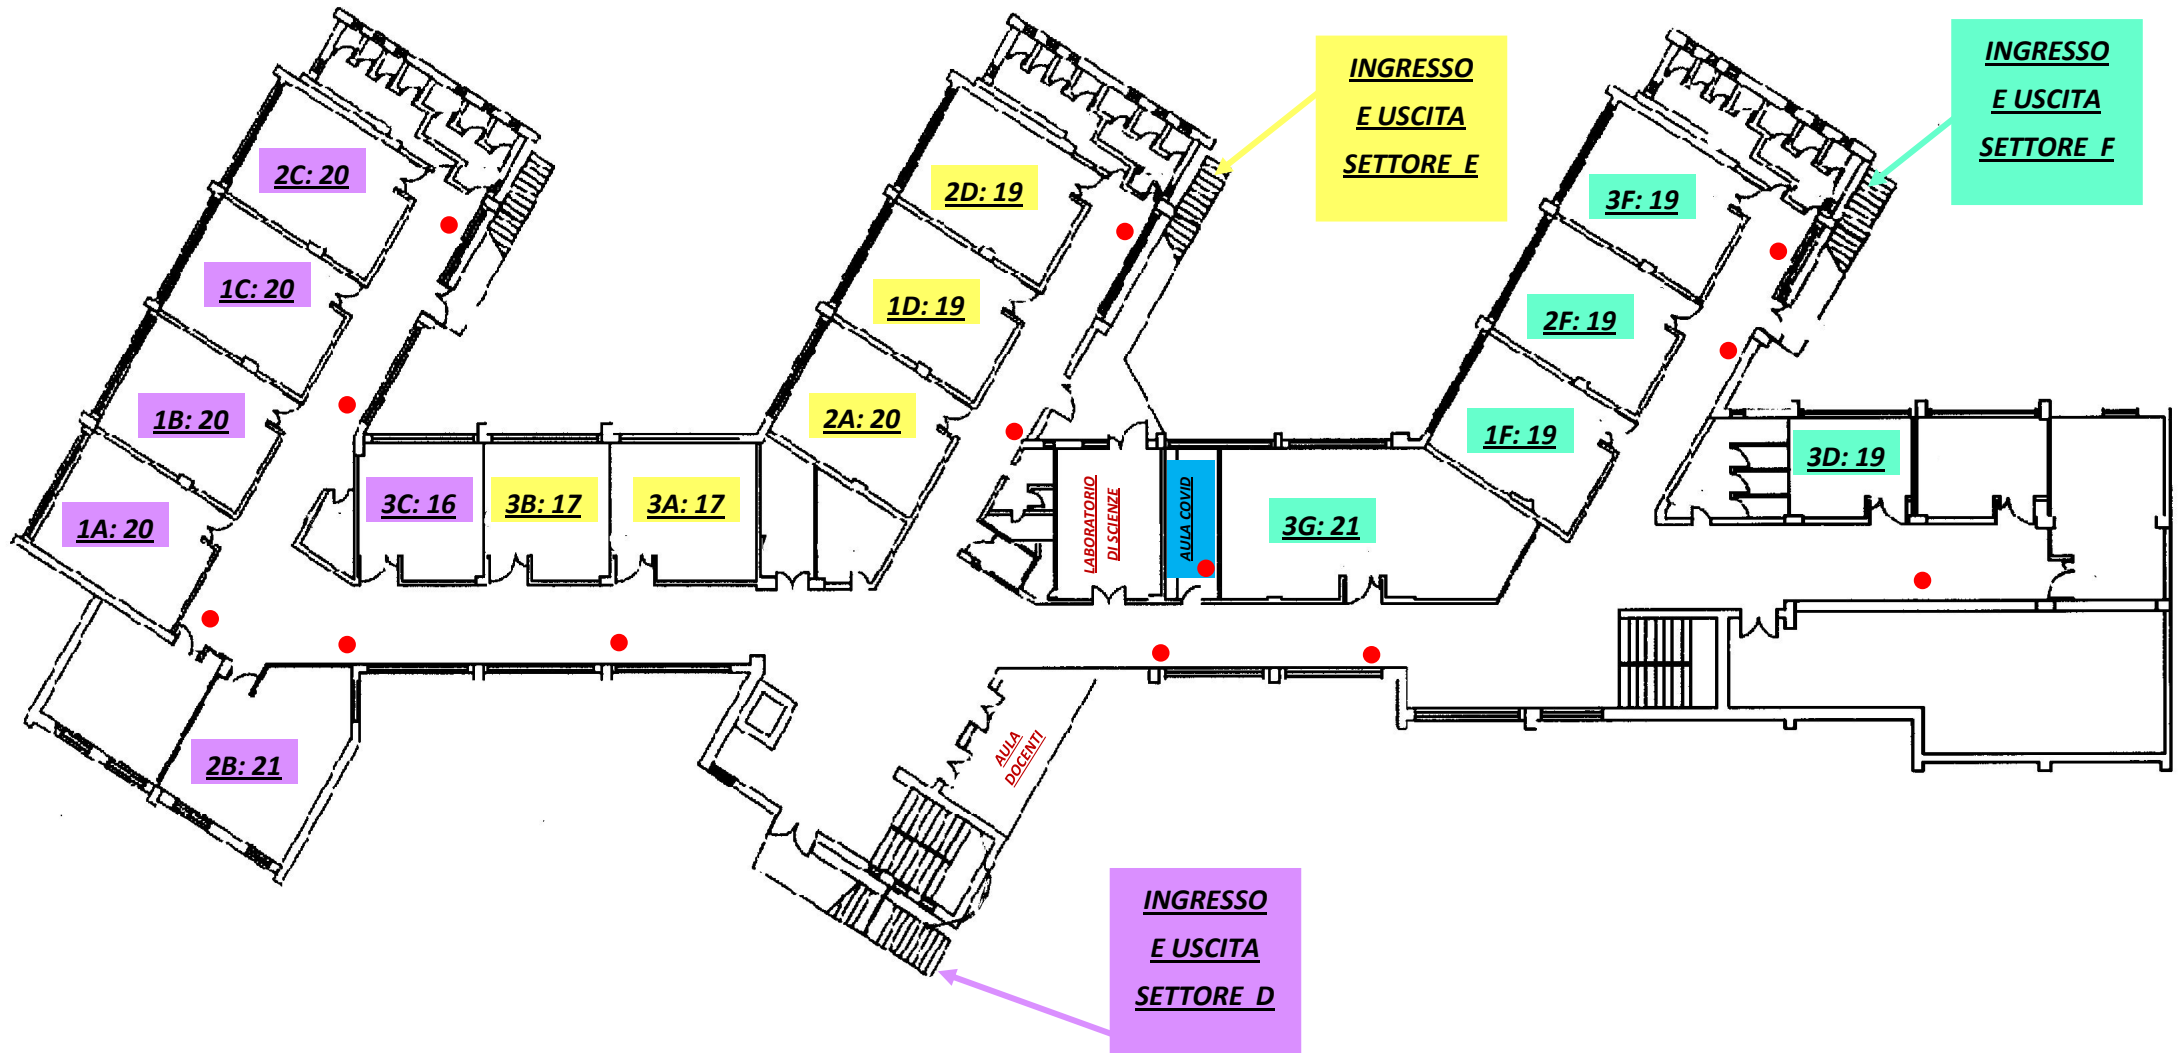

SETTORE D

2C—1C—1B—1A—2B—3C DI S.S.I.G

SETTORE E

3B—3A—2A—1D—2D DI S.S.I.G

AULA COVID

SETTORE F

3G—1F—2F—3F—3D DI S.S.I.G

● COLONNINA DI DISINFEZIONE