


# ISTITUTO COMPRENSIVO "ROSARIO LIVATINO" DI FICARAZZI (PA)

PLESSO VIA DELL'ARIA — PIANO SEMINTERRATO

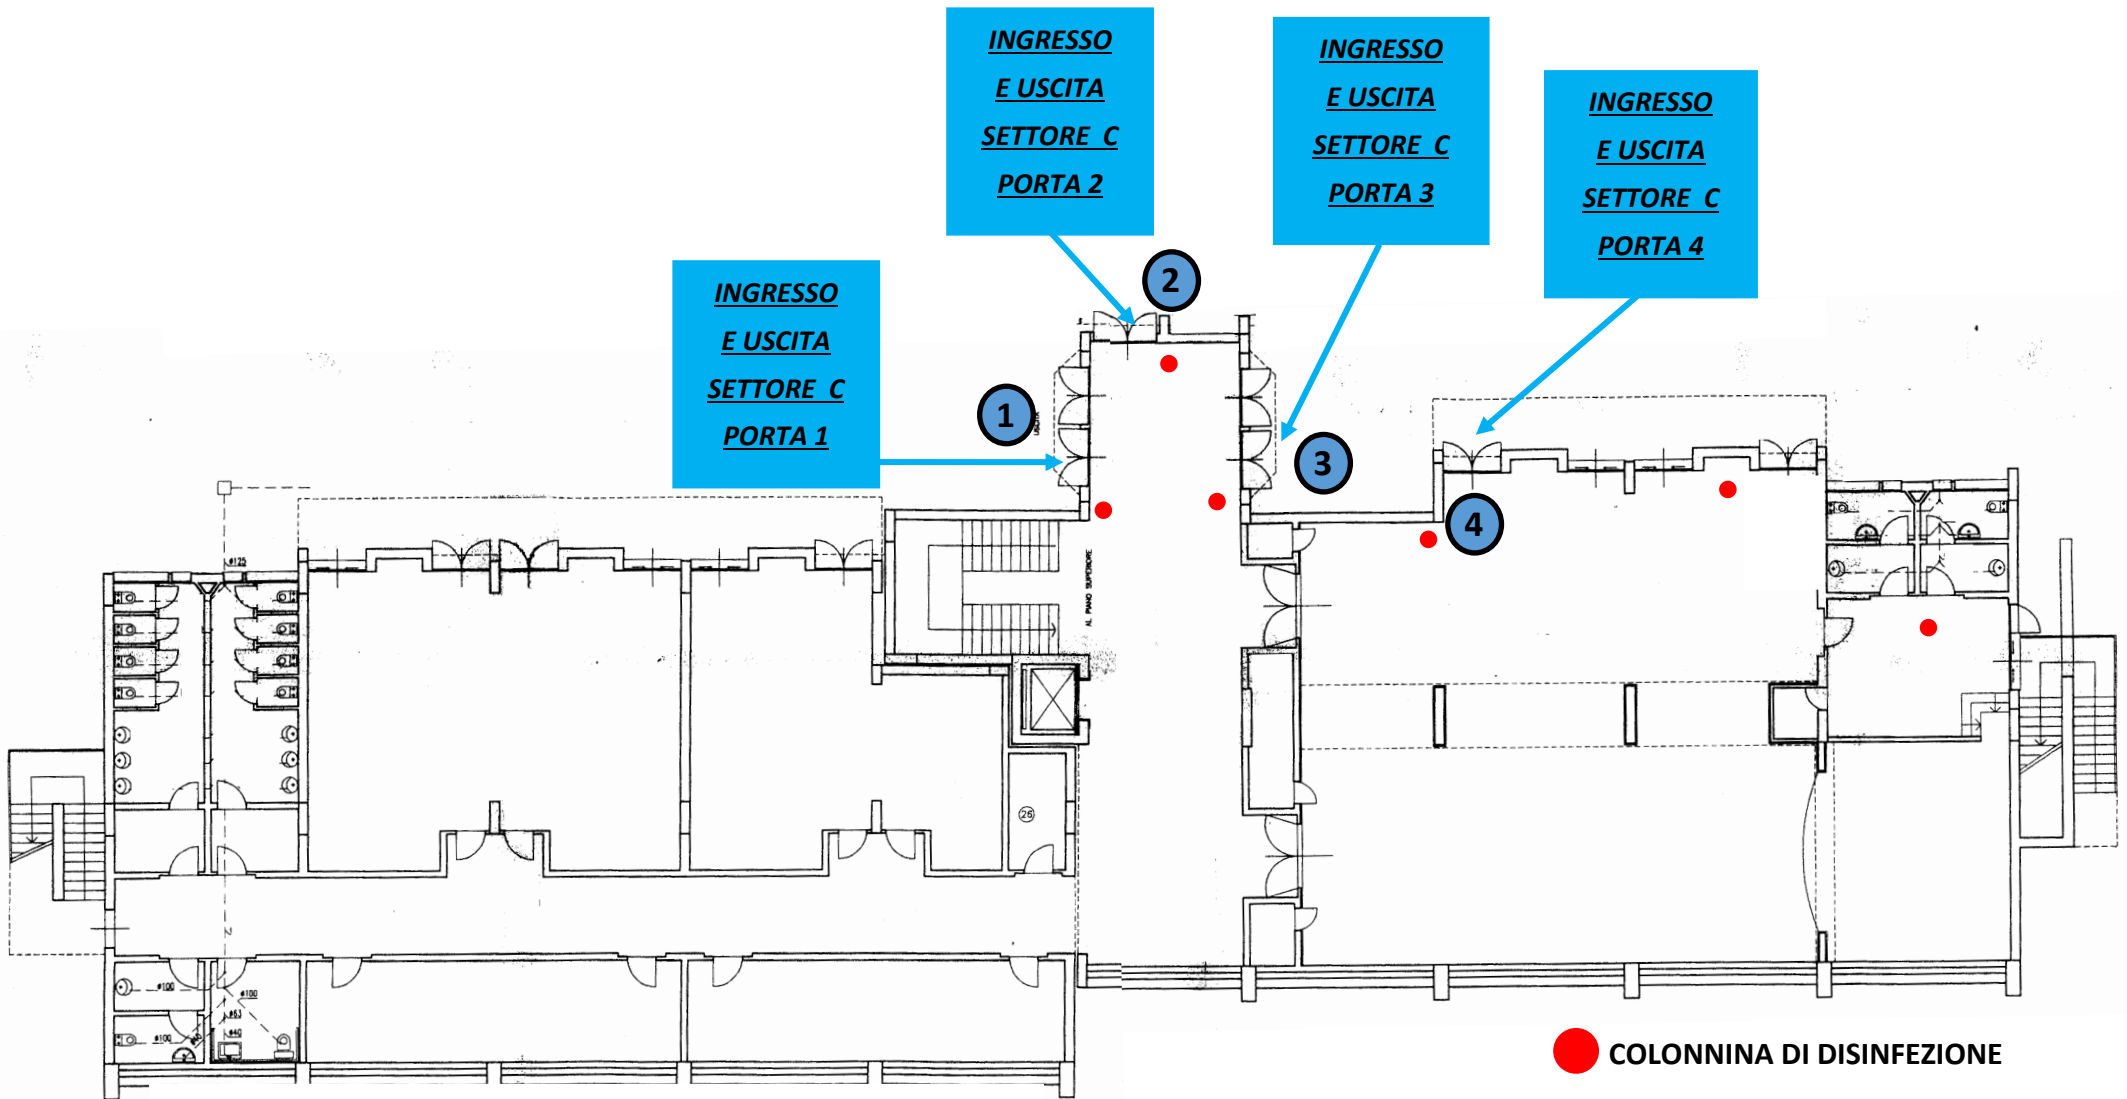

## SETTORE C : INGRESSO E USCITA SEMINTERRATO

**PORTA 1:**  
**SEZ D INFANZIA**  
**1A—2A—3A—4C PRIMARIA**

**PORTA 2:**  
**SEZ. E INFANZIA**  
**2B PRIMARIA**

**PORTA 3:**  
**SEZ.A INFANZIA**  
**1B—3C PRIMARIA**

**PORTA 4:**  
**SEZ. C—B INFANZIA**  
**1C—3D PRIMARIA**